


Département des HAUTES-ALPES - Commune de Saint Bonnet en Champsaur

Lieu-dit : " La Combe et Champ Magnane "


Rue du Tétrás Lyre

EMPRISE VOIRIE

Echelle : 1/1000

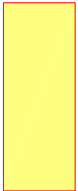

Emprise projet voirie

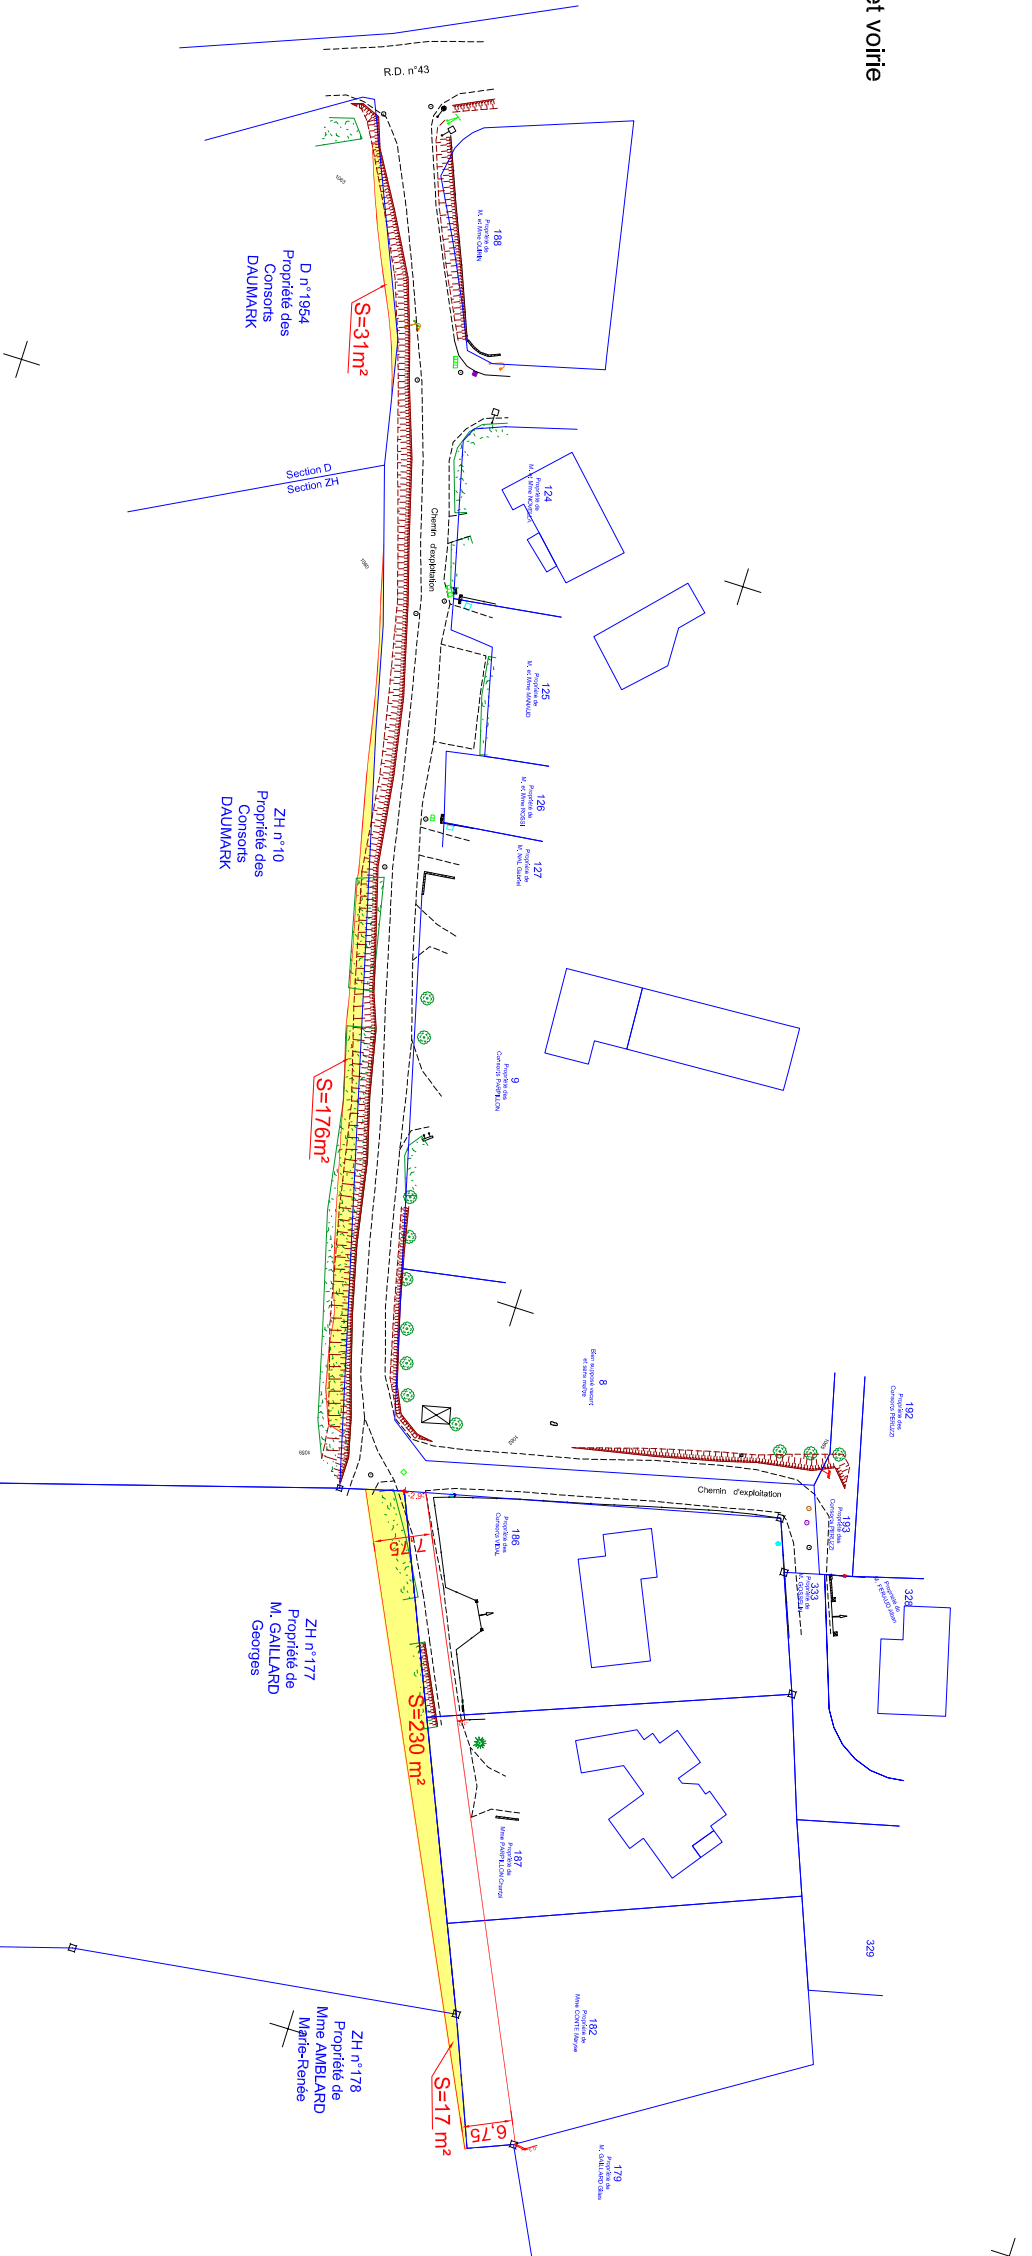

AR PREFECTURE

005-200034902-201113-201913030020-DE

Reçu le 13/03/2019

4169.600

1944.300

Système de coordonnées X, Y : CC45 - Téria
Nivellement rattaché au NGF - Téria

TOULEMONDE BONTOUX

Géomètres Experts

GE

S GEOMETRES-EXPERTS

20

1	Calcul surface emprise	250/18	18421	20/12/2018	K.L.	E.T.
0	Etablissement du Plan	250/18	18421	13/11/2018	K.L.	E.T.
Indice	Modifications	Archive	Dossier	Date	Resp.	GE

» ZA Micropolis Bâtiment G5 Quartier Belle Aureille- 05000 **CAP** - Tél. 04 92 51 37 22
» Résidence de l'Embrunais - 8 rue de la Liberté - 05200 **EMBRUN** - Tél. 04 92 21 37 20
» Hôtel d'entreprises - Zone Craplet - Bât. 26 - 2 bis, avenue Ernest Pelletier - 04400 **BARCELONNETTE** - Tél. 04 92 51 37 22
Fax 04 92 53 35 62 - e-mail : toulemondebontoux@orange.fr